


PLAN DE SCENE

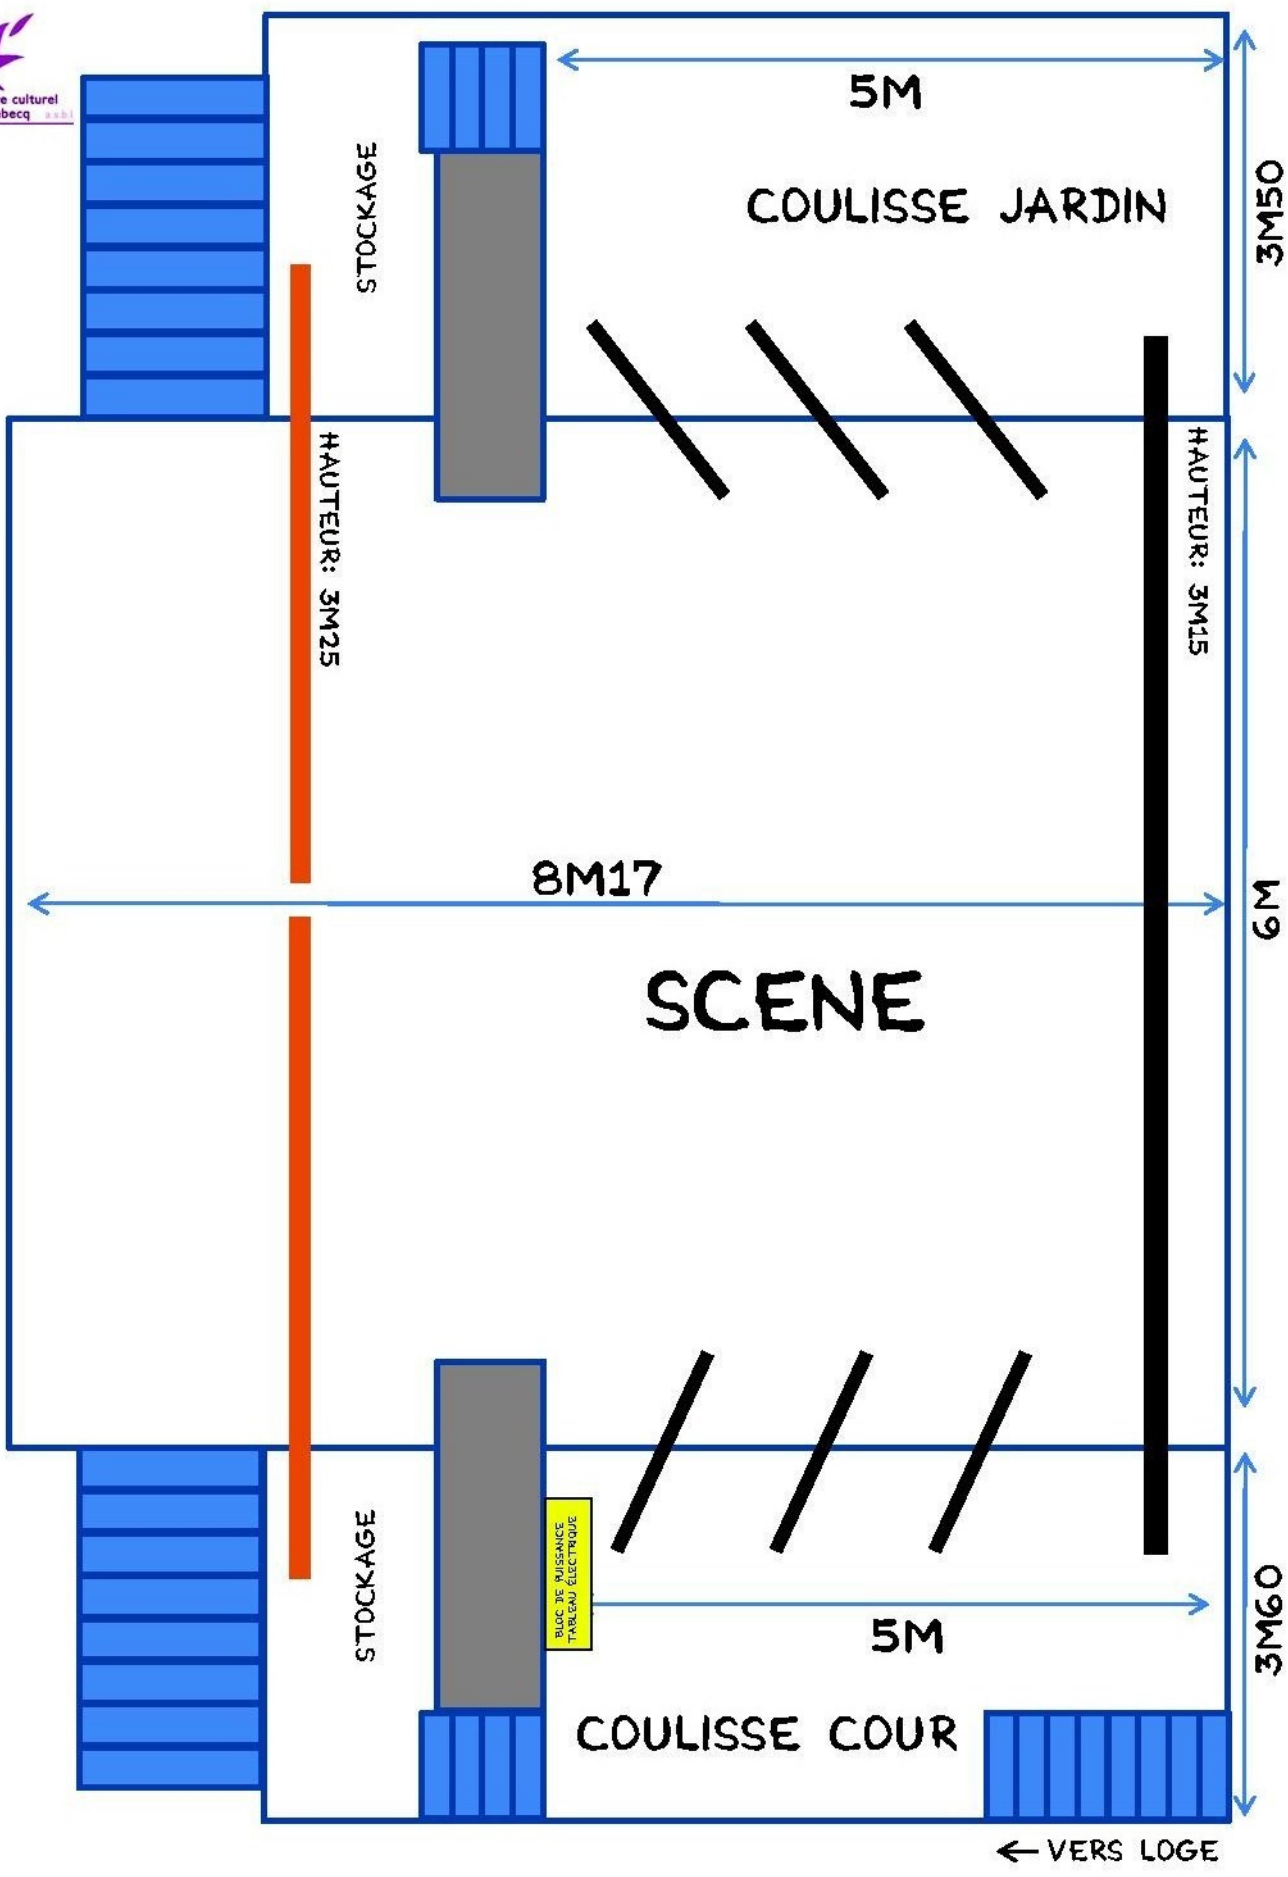

3M50

5M

COULISSE JARDIN

STOCKAGE

HAUTEUR: 3M25

HAUTEUR: 3M15

8M17

6M

SCENE

STOCKAGE

BLOC DE PUISSANCE
PROBLEME ELECTRIQUE

5M

COULISSE COUR

3M60

← VERS LOGE