



Centre culturel de Rixensart
Plan de scène

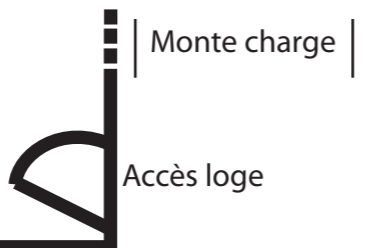

Arrière scène (7,8m x 4m)

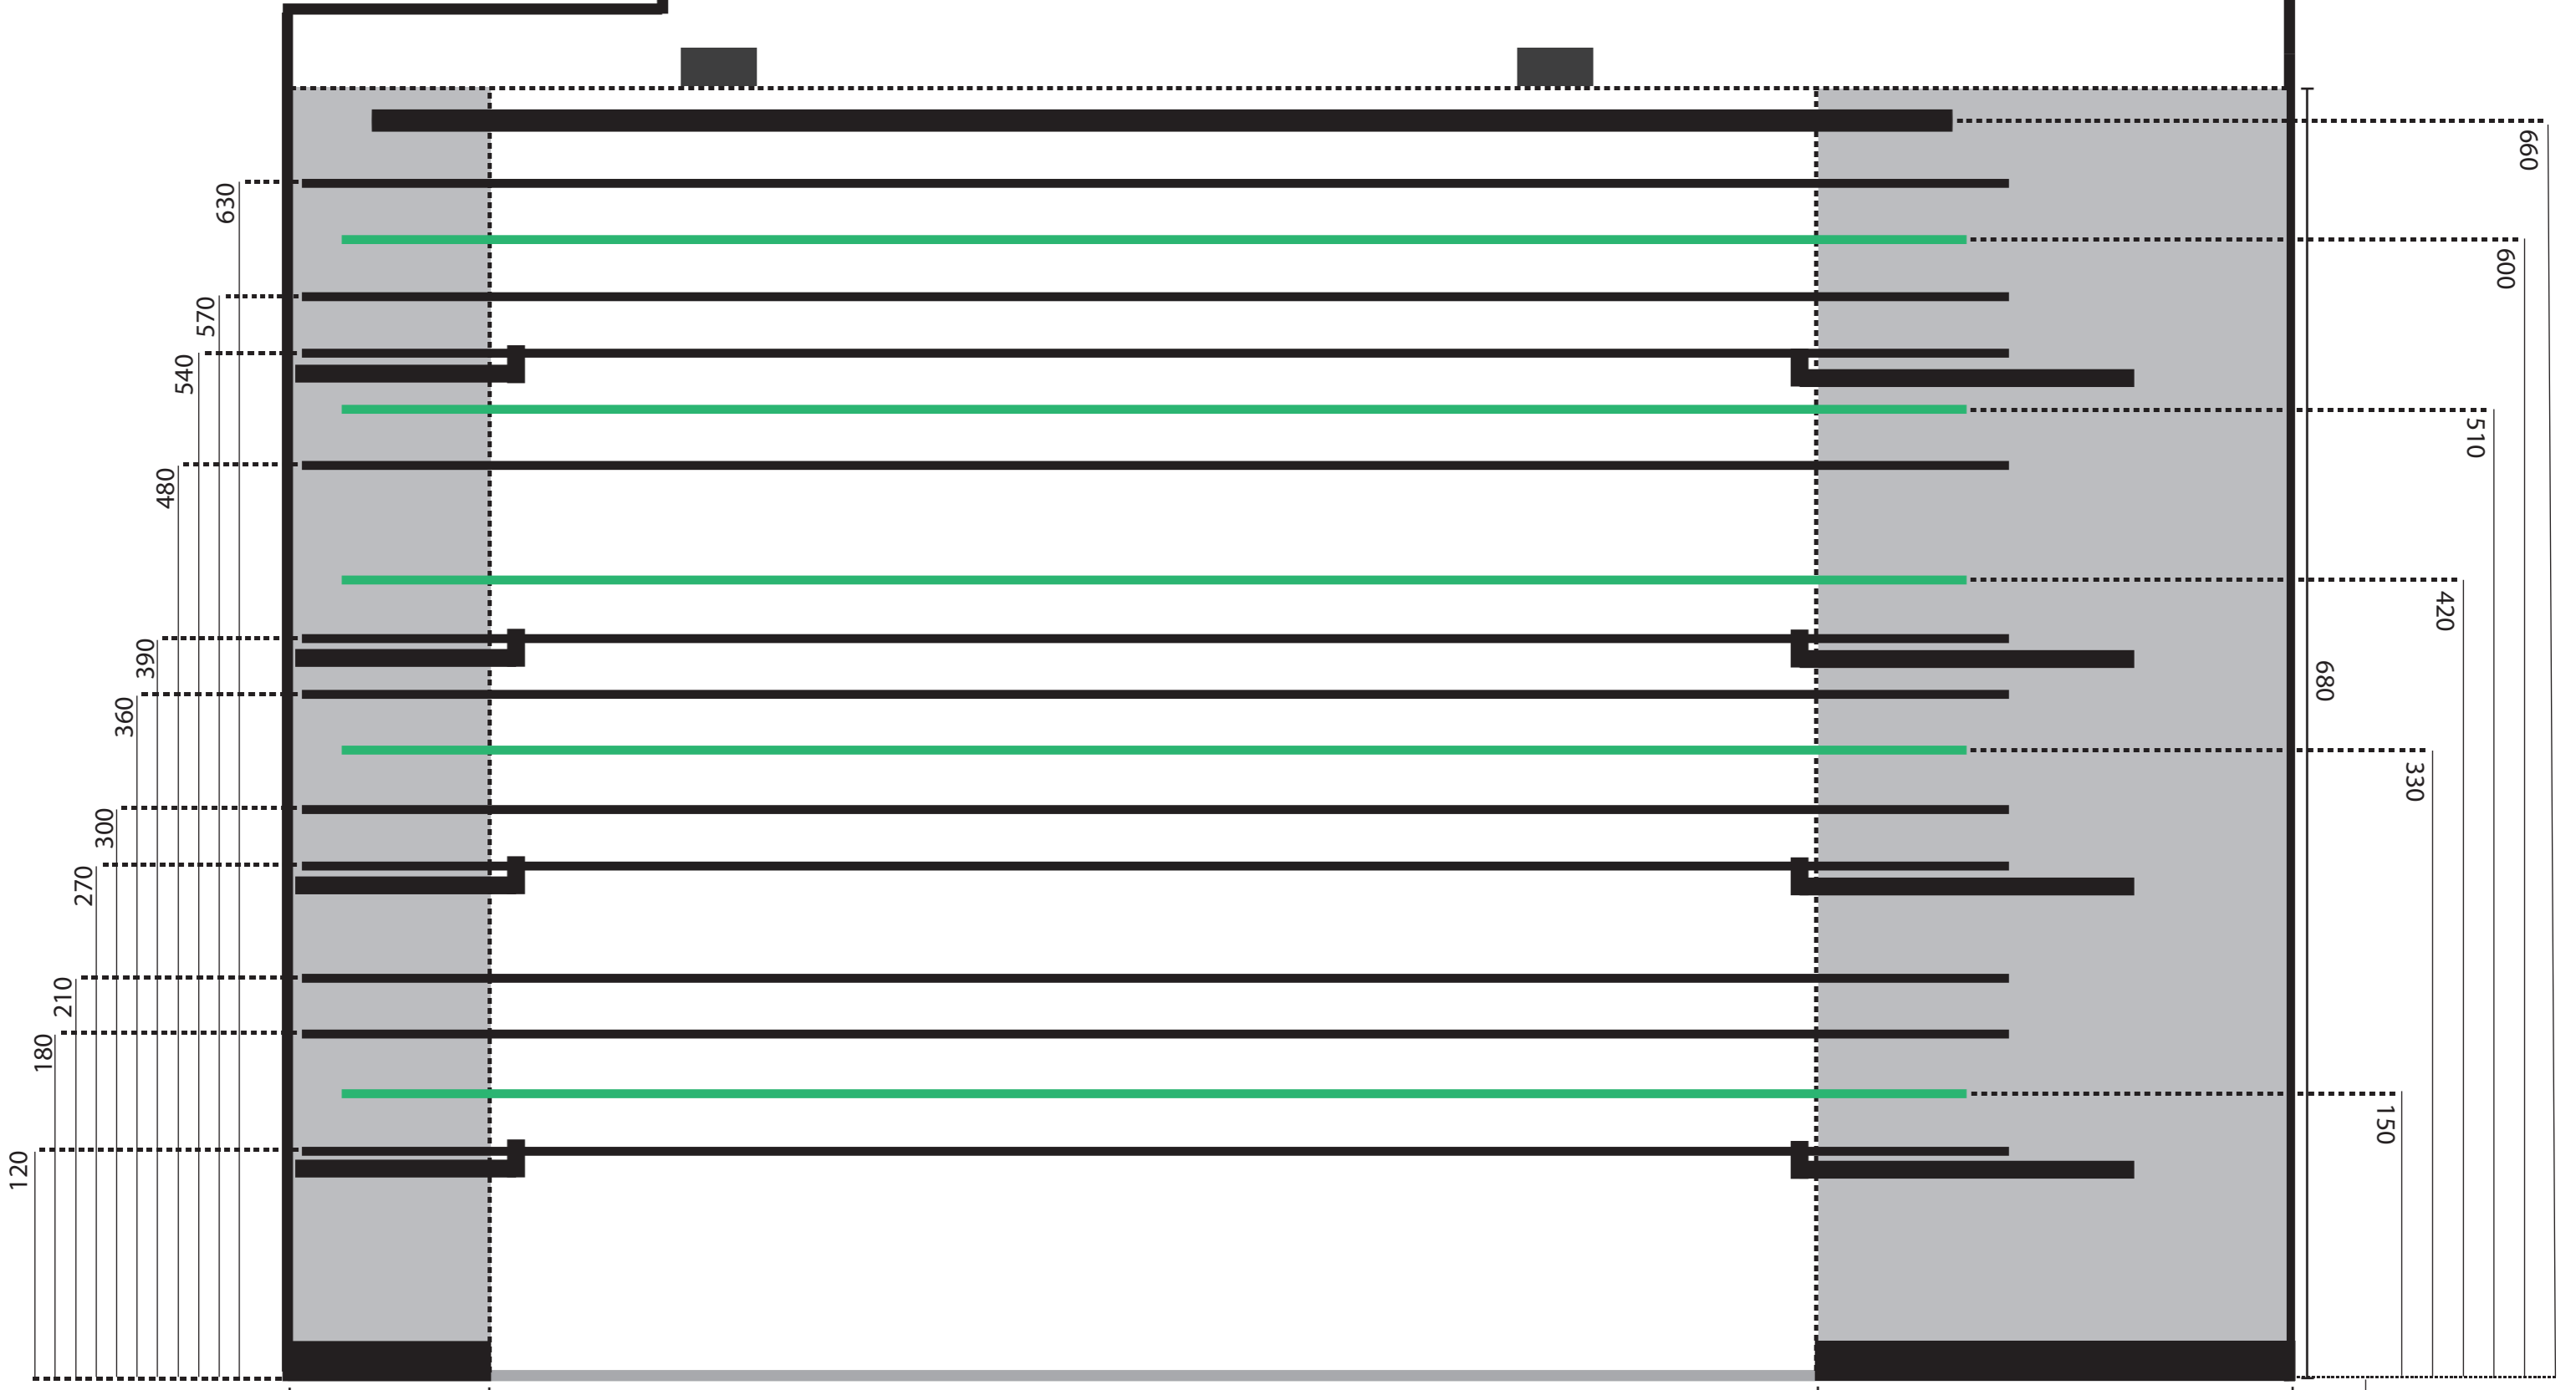

— Perches mobiles (200kg)
 Perches fixes
 Pendrillons

Echelle 1m = 3cm / Valeurs exprimées en cm